SIMBOLOGÍA

- TUBERÍA PVC Ø3 PLG SDR 26 A INSTALAR.
- TUBERÍA PVC Ø2 PLG SDR 26 A INSTALAR
- TUBERÍA PVC Ø1 PLG SDR 26 A INSTALAR
- TUBERÍA PVC Ø ¾ PLG SDR 17 A INSTALAR
- TUBERÍA PVC Ø ½ PLG SDR 13.5 A INSTALAR
- VÁLVULA DE COMPUERTA Ø2 PLG PARA CONTROL GENERAL
- TANQUE DE ALMACENAMIENTO DE AGUA
- ACCESORIO DE TUBERÍA

Nota: Tubería enterrada a 80 cm bajo nivel de terreno natural, ubicada al lado izquierdo de la carretera, a un metro del límite de propiedad

Válvula de limpieza de 1"
2
Tee reductora PVC de 2" a 1"
PR4
Tee PVC de 1"
Reducción PVC de 1" a ¾"
Tee reductora PVC de 2" a ¾" En Est. 0+590
Tee reductora PVC de 2" a ¾" En Est 0+461
Reductor PVC de 2" a 1" En Est. 0+560
Codo 45° PVC Ø1" Con anclaje tipo B
Tee PVC de 2" En Est. 0+525
Tee reductora PVC de 1" a ¾" En Est. 0+590
Codo 45° PVC Ø1" Con anclaje tipo B
Válvula de limpieza de 1"
Reductor PVC de 1" a ¾" En Est. 0+240
Codo 45° PVC Ø3/4" Con anclaje tipo B
Reductor PVC de 1" a ½" En Est. 0+091.02
Codo 45° PVC Ø1/2" Con anclaje tipo B
Válvula de limpieza de 1"
Codo 45° PVC Ø2" Con anclaje tipo B
Tee reductora PVC de 2" a ¾" En Est. 1+035
Válvula de limpieza de 1"
Tee PVC de 2" a ¾" En Est. 1+140
Codo 45° PVC Ø2" Con anclaje tipo B
Tee reductora PVC de ¾" a ½"

SECCIÓN TRANSVERSAL
TUBERÍA PRINCIPAL
LADO IZQUIERDO DE LA CARRETERA
EN DIRECCIÓN AL ALINEAMIENTO

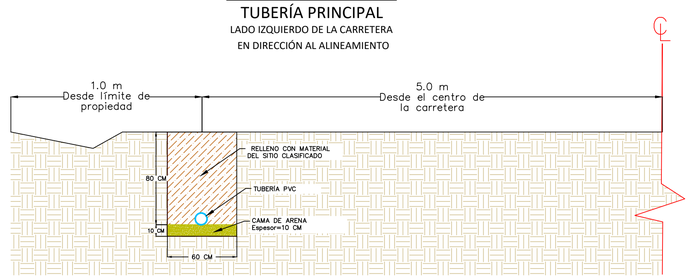

PLANTA DE RED DE DISTRIBUCIÓN

P1

ESCALA 1:1250

UNITEC

FI

NORTE:

CATREDRÁTICO:
Ing. Michael Pineda

PROYECTO /CLASE:
Proyecto de Graduación Fase1

CONTENIDO:
Planta de Red de Distribución

CONVENCIONES:

ALUMNOS:
Chistian Recinos
Edy Ortega
Iris Gómez

OBSERVACIONES Y CALIFICACIÓN:
INFORMACIÓN

ESCALA:	LUGAR Y FECHA:
1:1250	S.P.S. 18/Julio/2022
REVISIÓN: 01	LÁMINA: H-004 de 13
	VERSIÓN: 05 PLANOS 01

PLANTA 02 DE RED DE DISTRIBUCIÓN

P2

ESCALA 1:1250

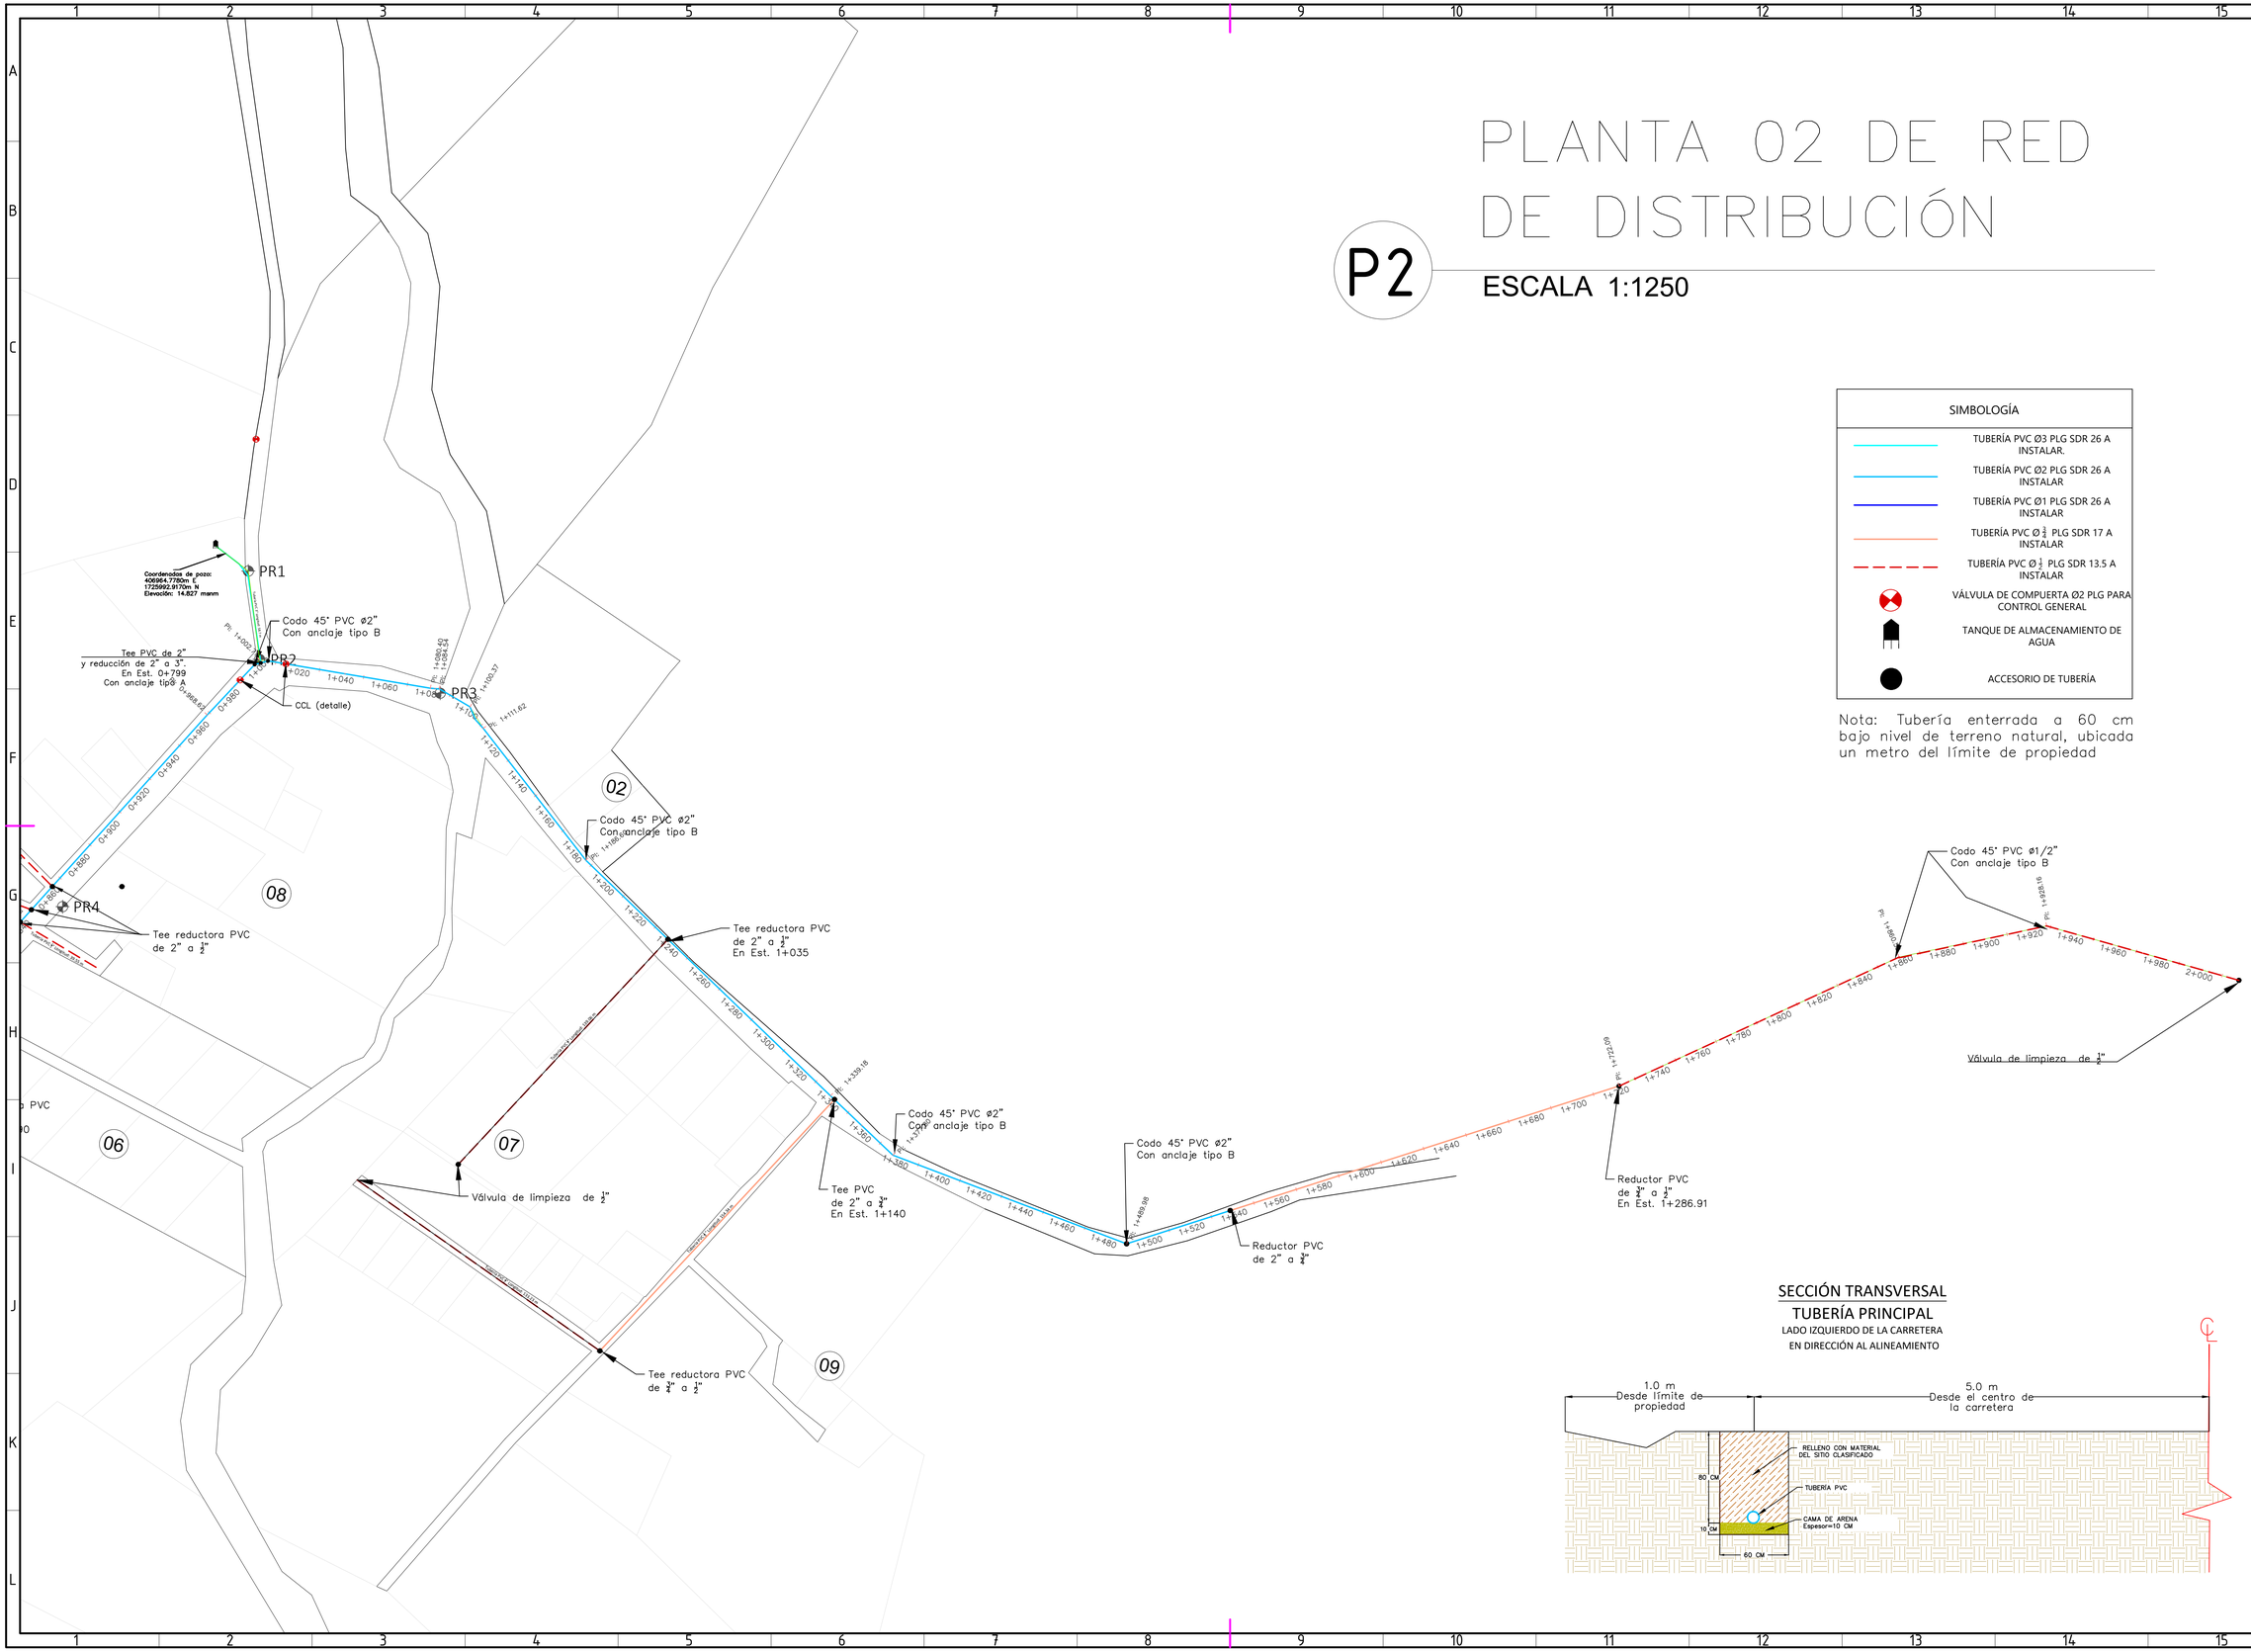

SIMBOLOGÍA

- TUBERÍA PVC Ø3 PLG SDR 26 A INSTALAR.
- TUBERÍA PVC Ø2 PLG SDR 26 A INSTALAR
- TUBERÍA PVC Ø1 PLG SDR 26 A INSTALAR
- TUBERÍA PVC Ø 3/4 PLG SDR 17 A INSTALAR
- TUBERÍA PVC Ø 1/2 PLG SDR 13.5 A INSTALAR
- VÁLVULA DE COMPUERTA Ø2 PLG PARA CONTROL GENERAL
- TANQUE DE ALMACENAMIENTO DE AGUA
- ACCESORIO DE TUBERÍA

Nota: Tubería enterrada a 60 cm bajo nivel de terreno natural, ubicada un metro del límite de propiedad

SECCIÓN TRANSVERSAL
TUBERÍA PRINCIPAL

LADO IZQUIERDO DE LA CARRETERA
EN DIRECCIÓN AL ALINEAMIENTO

UNITEC

FI

NORTE:

CATEDRÁTICO:
Ing. Michael Pineda

PROYECTO /CLASE:
Proyecto de Graduación Fase1

CONTENIDO:
Planta de Red de Distribución

CONVENCIONES:

ALUMNOS:
Chistian Recinos
Edy Ortega
Iris Gómez

OBSERVACIONES Y CALIFICACIÓN:
INFORMACIÓN

ESCALA:	LUGAR Y FECHA:
1:1250	S.P.S. 18/Julio/2022
REVISIÓN: 01	LÁMINA: H-005 de 06 PLANOS DE 13
	VERSIÓN: 01